


LENS - ZAC Centralité

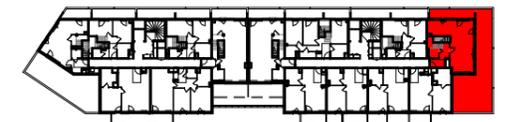

BÂTIMENT B2			
HALL	ETAGE	N° DE LOT	TYPE
B	R+5	A2-B507 RDC	T4

Entrée	7.23 m ²
Séjour/Cuisine	38.12 m ²
Wc	4.61 m ²
Sdb	7.10 m ²
Sde	3.61 m ²
Wc	1.49 m ²
Chambre 01	12.53 m ²
Chambre 02	10.90 m ²
Chambre 03	9.73 m ²
Dgt	6.10 m ²
SURFACE TOTALE HABITABLE	101.42 m²


Terrasse	61.50 m ²
Balcon	10.35 m ²
SURFACE TOTALE ANNEXE	71.85 m²

SURFACE TOTALE : 173.27 m²

NOTA : Le présent document exprime la figure et la disposition générale de l'appartement. Document susceptible d'être modifié, l'architecte s'en réserve le droit pour des raisons techniques et administratives. Les dimensions et surfaces peuvent varier en fonction des techniques de construction et des plans d'exécution.
La surface des placards est comprise dans la surface des pièces attenantes, celle des rangements extérieurs est comprise dans la surface des loggias. Les gabarits de l'entrée, de la chambre, de la salle d'eau, de la cuisine et des sanitaires répondent aux dispositions réglementaires. Les retombées de poutres, allèges, faux plafonds, ainsi que l'emplacement des équipements figurent à titre indicatif.
Les appareils électriques de la cuisine ne sont pas fournis. Les canalisations ne sont pas figurées. La végétation n'est pas contractuelle.



Date : 21/10/2021 Indice : H

FIDUCIM **nhood** **Be all**

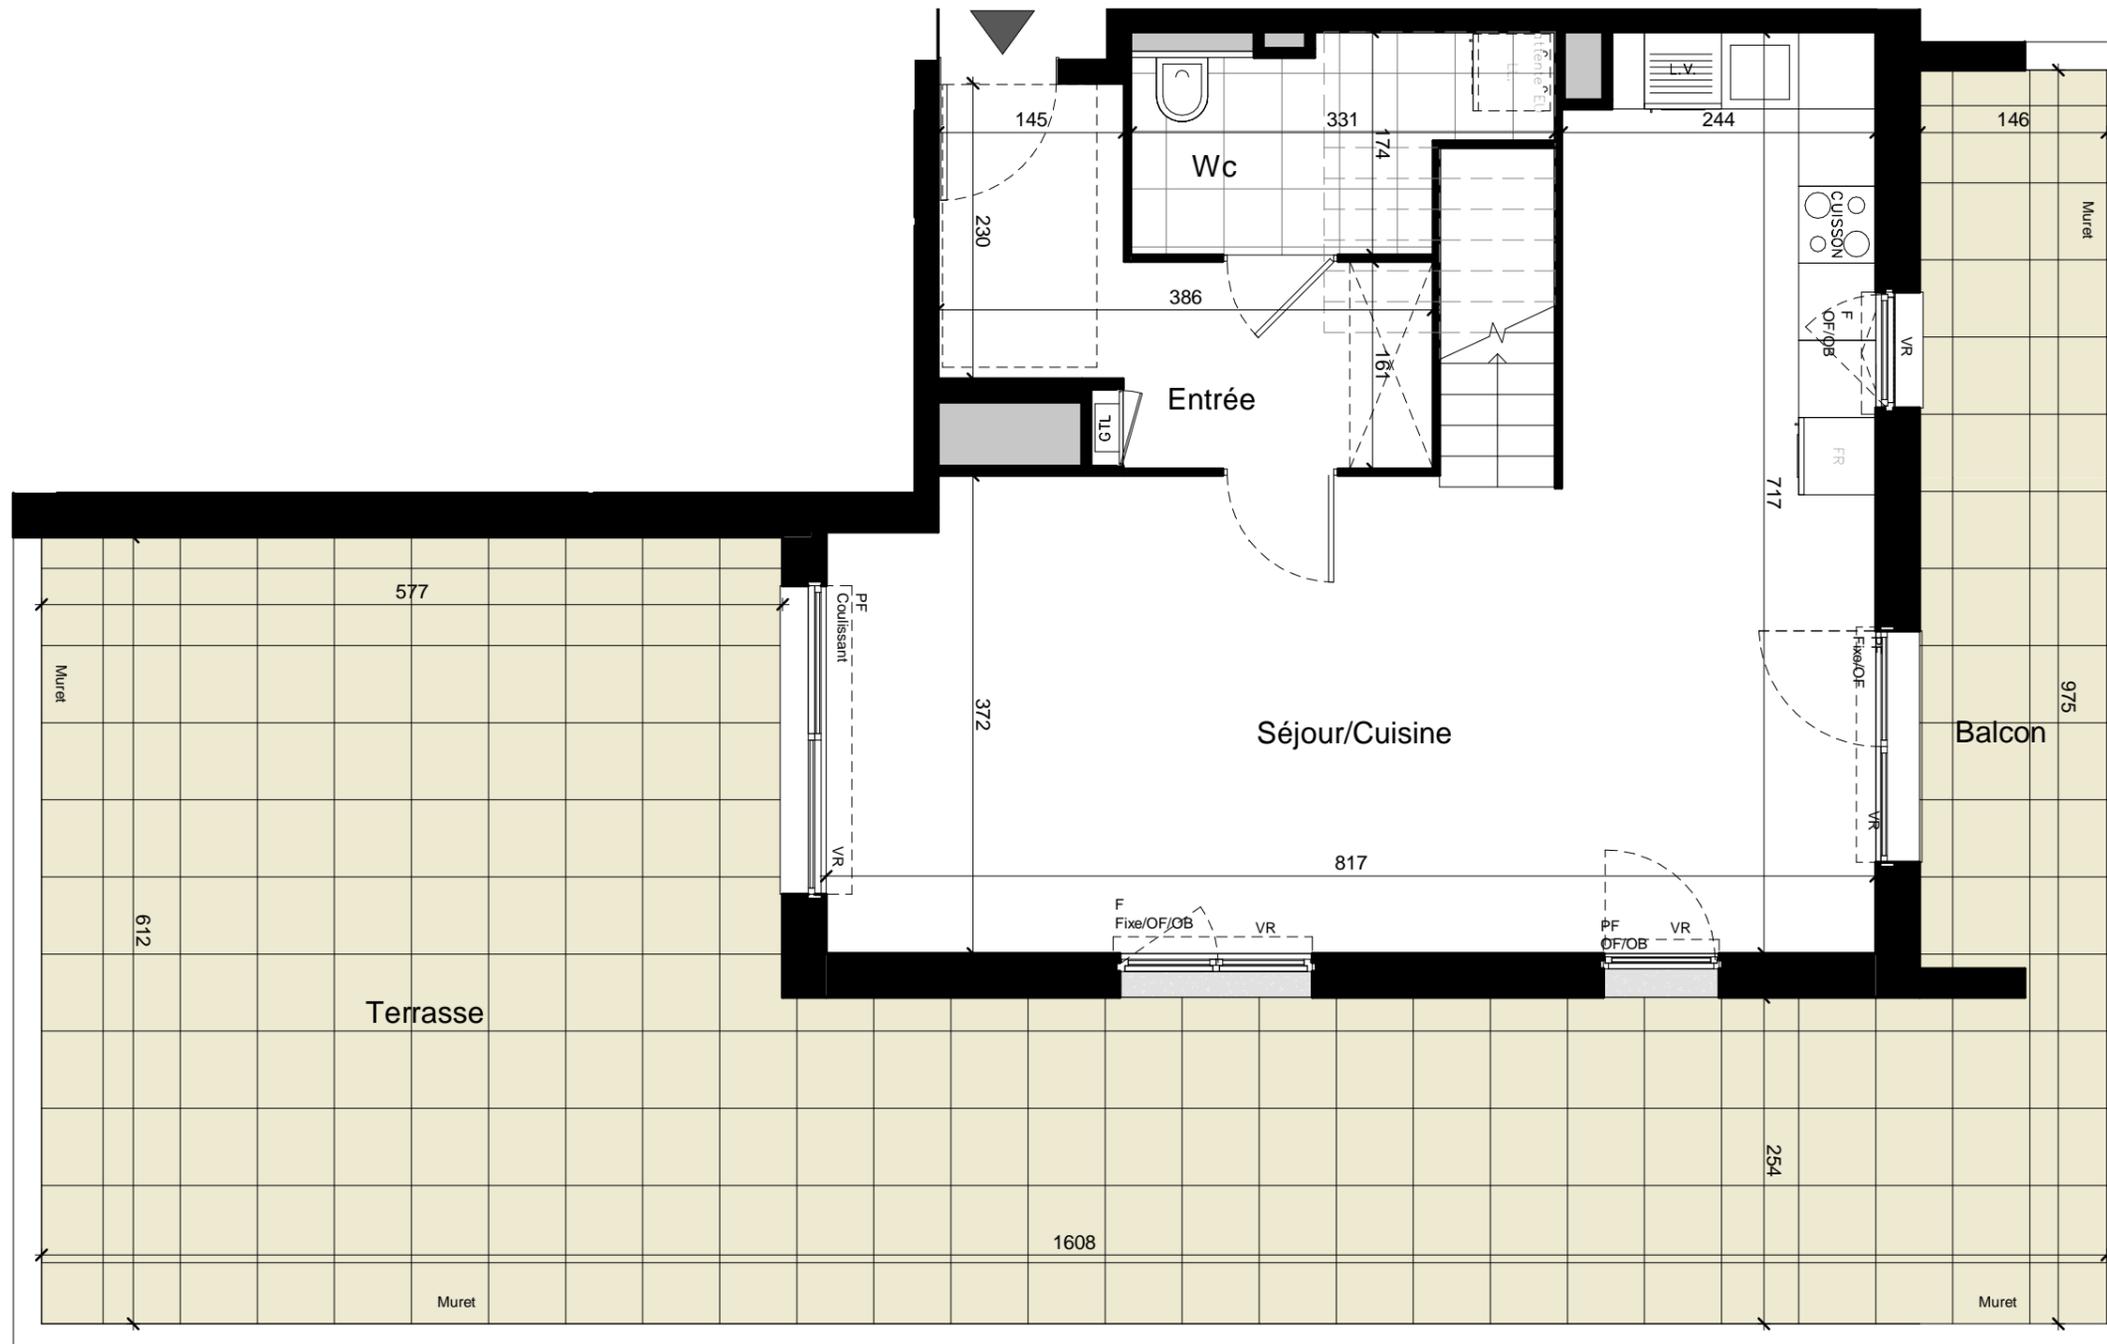

PLAN DE COMMERCIALISATION



Echelle : graphique

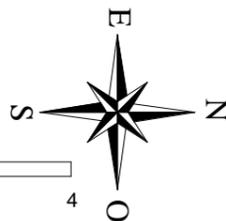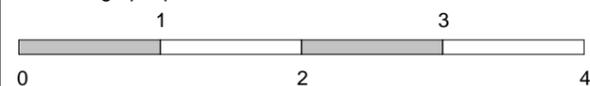

GTL	Tableau électrique	LL	Lave - linge	⊗	Emplacement placard aménagé	⊗	Suggestion de placard	OB/OF	Oscillo-Battant / Ouverture Française	□	Carrelage	GCV	Garde-Corps Vitré
FR	Réfrigérateur	LV	Lave - vaisselle	⊗	Cuisson et four	VR	Volet Roulant	PF	Porte-fenêtre	■	Végétation	■	Dalle béton sur plots

Echelle : 1/55e

LENS - ZAC Centralité

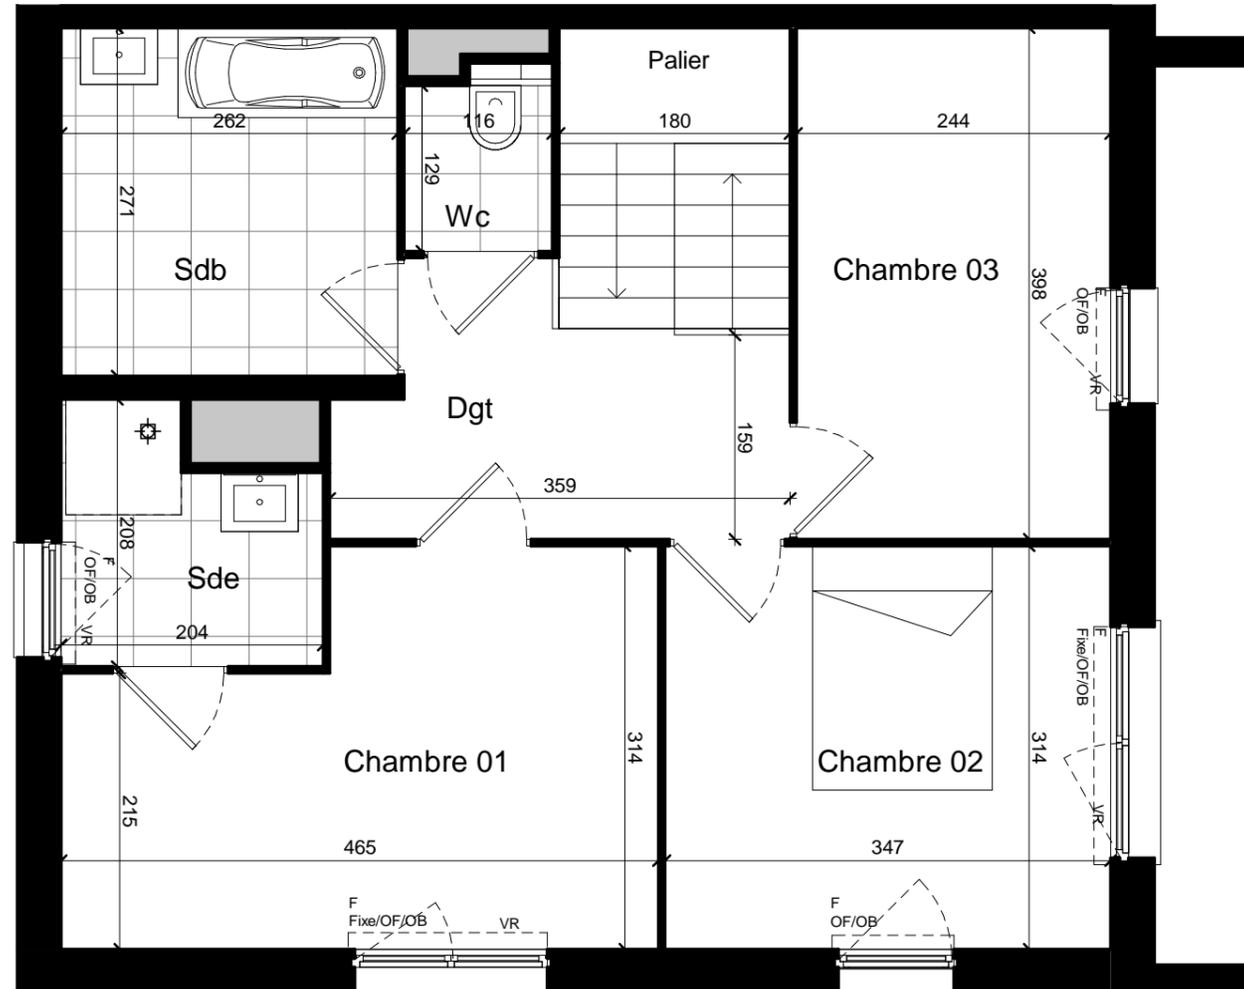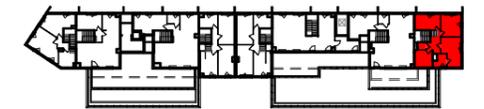

BÂTIMENT B2			
HALL	ETAGE	N° DE LOT	TYPE
B	R+6	A2 - B507 R+1	T4

Entrée	7.23 m ²
Séjour/Cuisine	38.12 m ²
Wc	4.61 m ²
Sdb	7.10 m ²
Sde	3.61 m ²
Wc	1.49 m ²
Chambre 01	12.53 m ²
Chambre 02	10.90 m ²
Chambre 03	9.73 m ²
Dgt	6.10 m ²
SURFACE TOTALE HABITABLE	101.42 m²

Terrasse	61.50 m ²
Balcon	10.35 m ²
SURFACE TOTALE ANNEXE	71.85 m²


SURFACE TOTALE : 173.27 m²

NOTA : Le présent document exprime la figure et la disposition générale de l'appartement. Document susceptible d'être modifié, l'architecte s'en réserve le droit pour des raisons techniques et administratives. Les dimensions et surfaces peuvent varier en fonction des techniques de construction et des plans d'exécution.
La surface des placards est comprise dans la surface des pièces attenantes, celle des rangements extérieurs est comprise dans la surface des loggias. Les gabarits de l'entrée, de la chambre, de la salle d'eau, de la cuisine et des sanitaires répondent aux dispositions réglementaires. Les retombées de poutres, allèges, faux plafonds, ainsi que l'emplacement des équipements figurent à titre indicatif.
Les appareils électriques de la cuisine ne sont pas fournis. Les canalisations ne sont pas figurées. La végétation n'est pas contractuelle.

Date : 21/10/2021 Indice : H

PLAN DE COMMERCIALISATION

Echelle : graphique

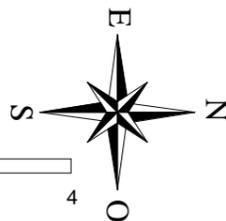

GTL	Tableau électrique	LL	Lave - linge	⊗	Emplacement placard aménagé	⊗	Suggestion de placard	OB/OF	Oscillo-Battant / Ouverture Française	□	Carrelage	GCV	Garde-Corps Vitré
FR	Réfrigérateur	LV	Lave - vaisselle	⊙	Cuisson et four	VR	Volet Roulant	PF	Porte-fenêtre	■	Végétation	■	Dalle béton sur plots

Echelle : 1/55e